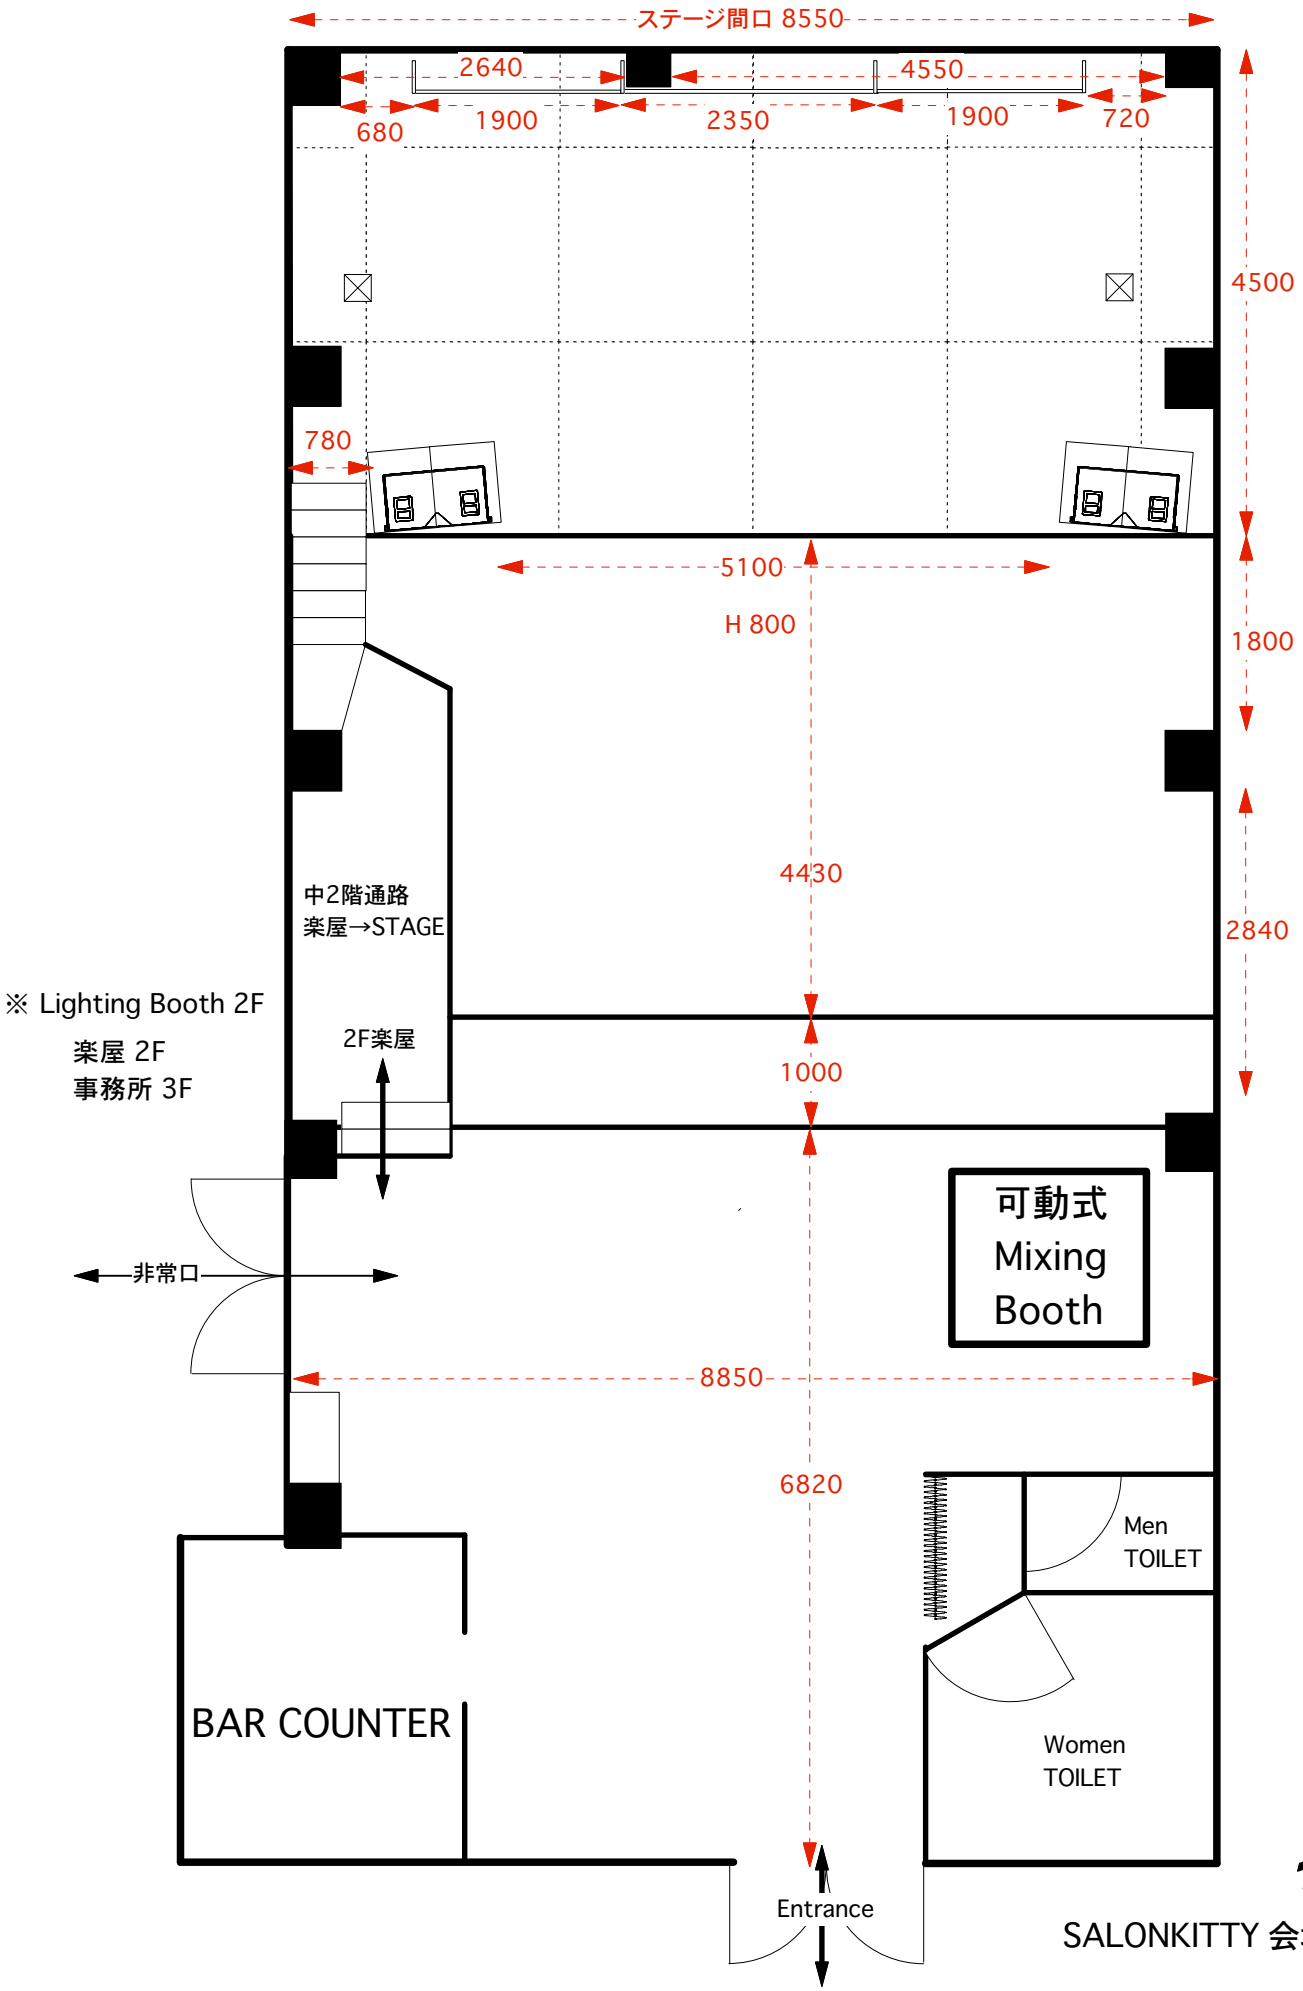

Scale
1/70

SALONKITTY 会場平面図